


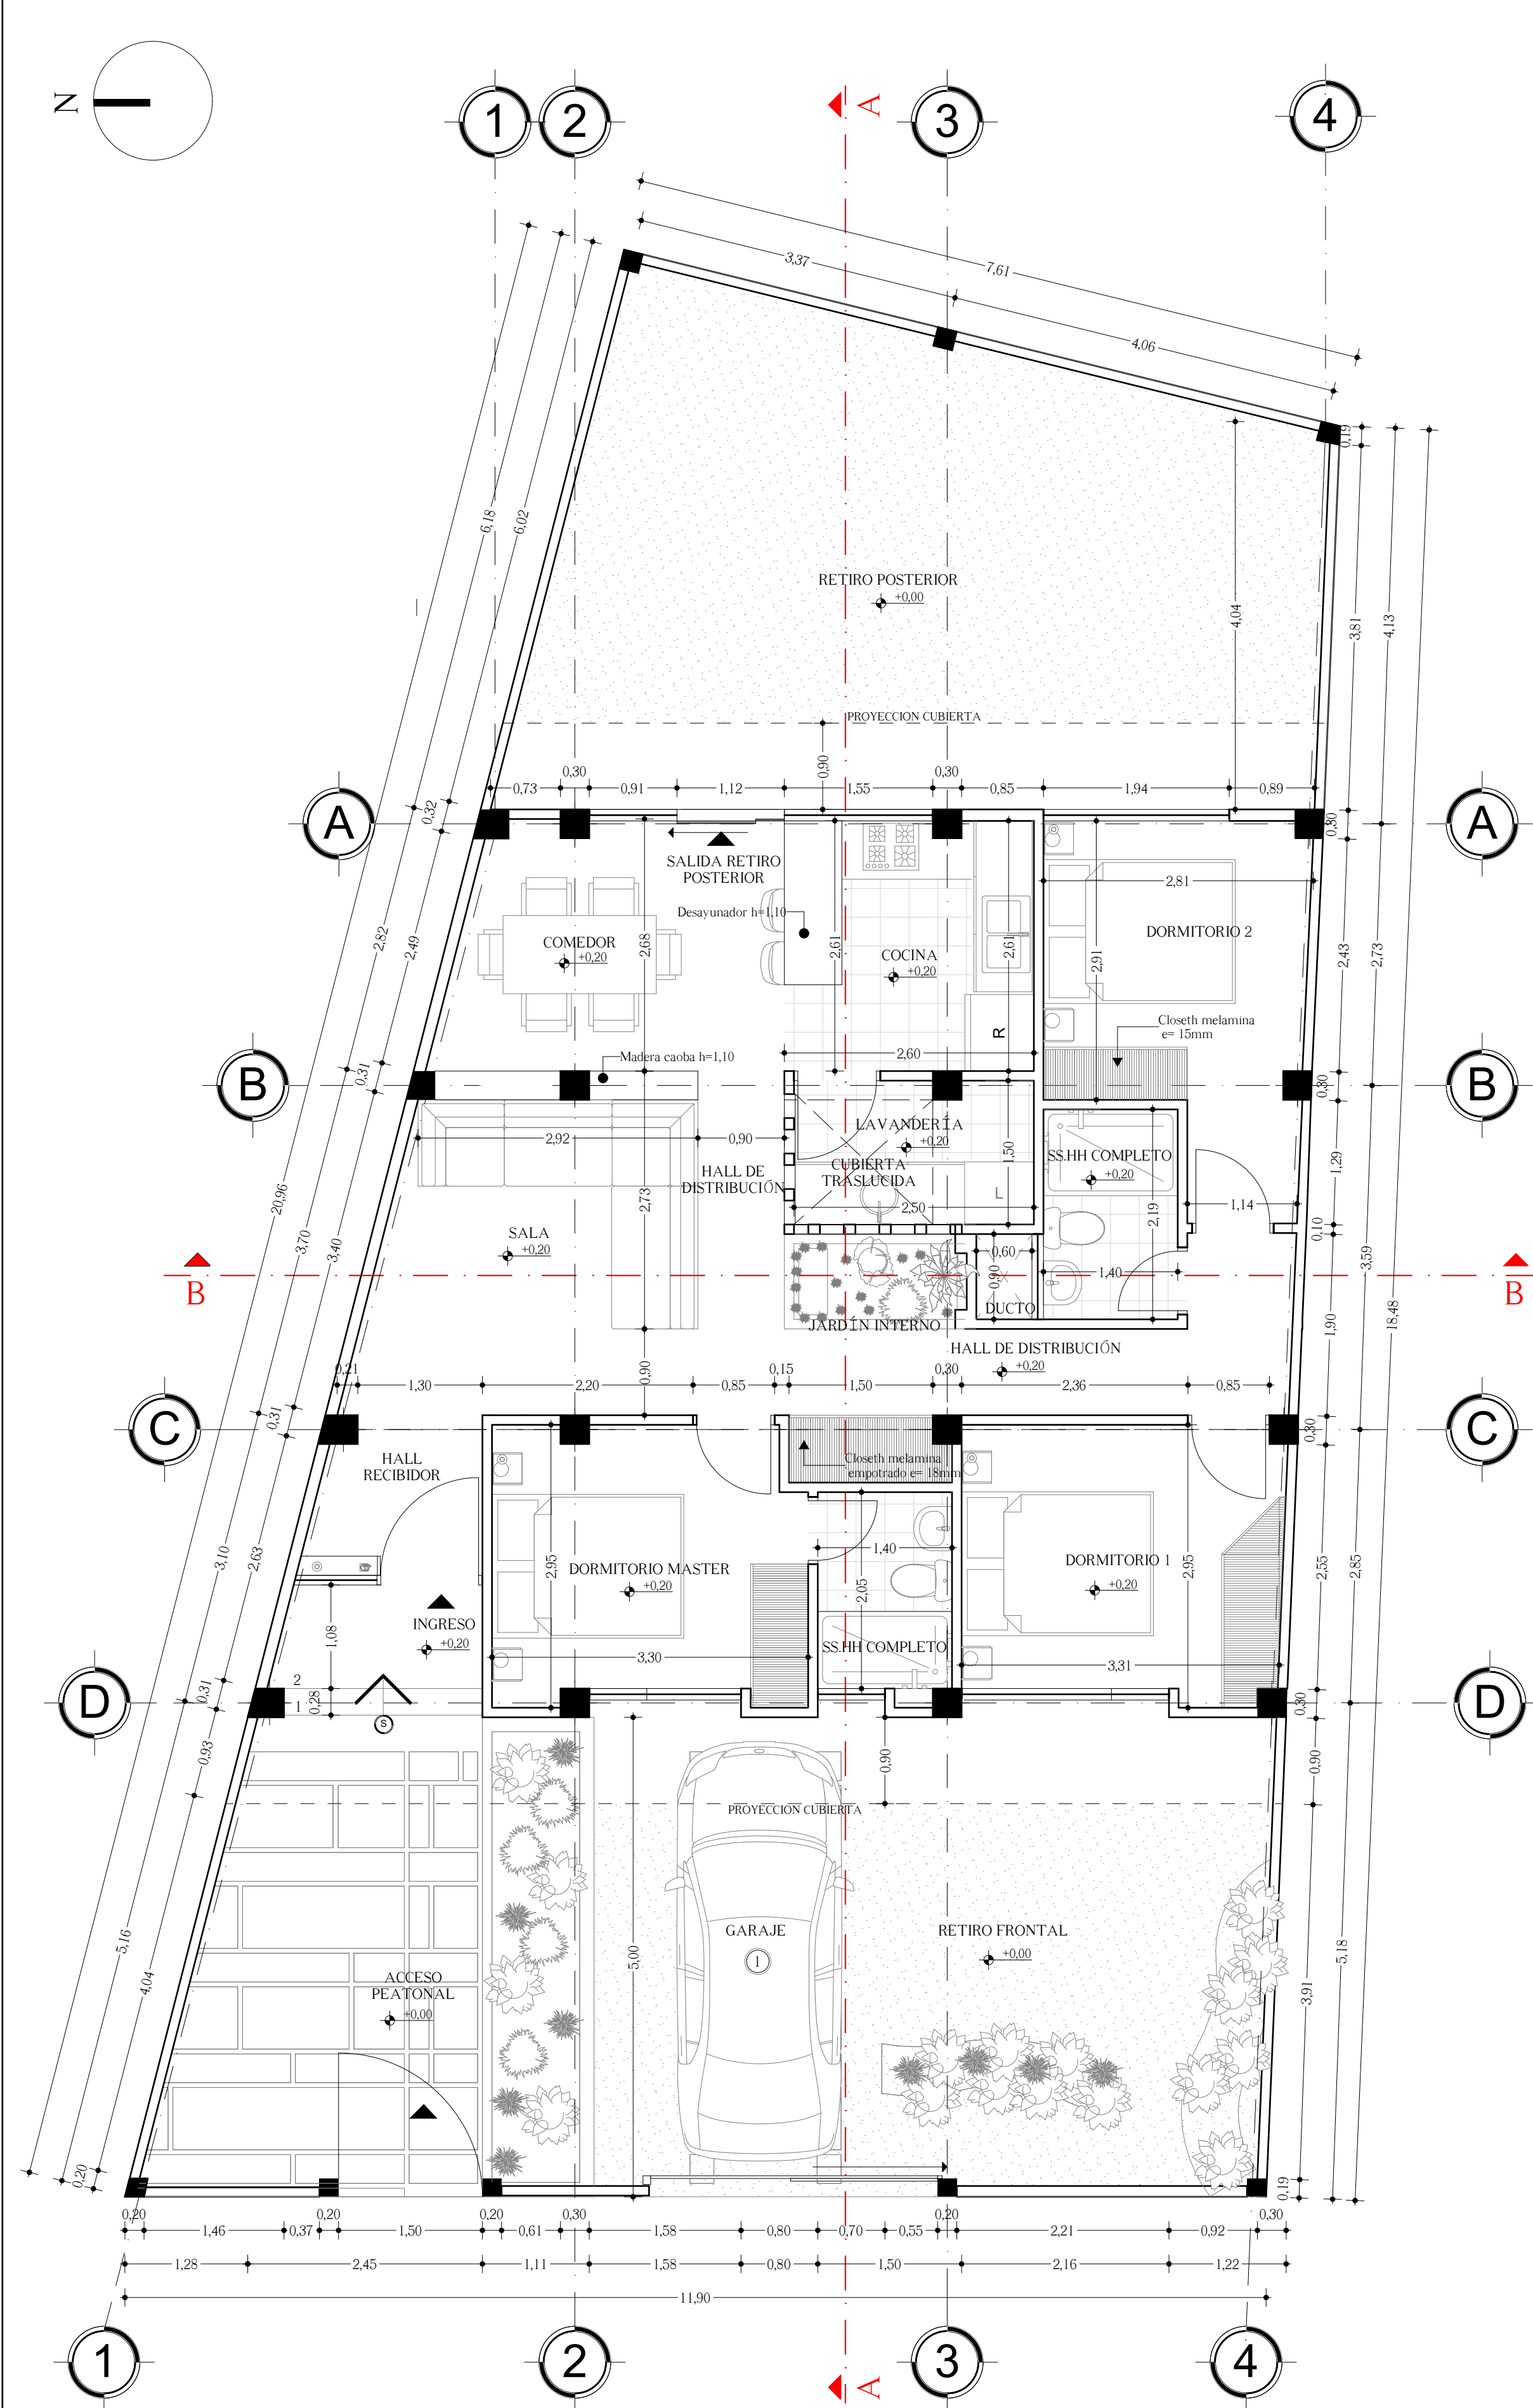

PLANTA BAJA N= +0,20 m

ESCALA 1-50



EMPLAZAMIENTO

ESCALA 1-50

CUADRO DE ÁREAS	
PLANTA BAJA	92,89 m2
ÁREA DEL TERRENO	182,20 m2
TOTAL DE CONSTRUCCIÓN	92,89 m2

ESPECIFICACIONES TÉCNICAS	
RUBRO	ESPECIFICACIONES
PAREDES	MAMPOSTERÍA LADRILLO VISTO
CUBIERTA	ESTRUCTURA METÁLICA
ENLUCIDOS	CEMENTO
REVESTIMIENTOS	CEMENTO
PISOS-BAÑOS	CERÁMICA
PISOS	PISO FLOTANTE
PUERTAS (INT.)	MADERA GUAYACÁN
VENTANAS	ALUMINIO Y VIDRIO
GRADAS ESTRUCTURA	Ho Ao
GRADAS REVESTIMIENTO	CERÁMICA
PASAMANOS-GRADA	TUBO DE HIERRO
MESONES	LOSETA Ho Ao
MESONES REVESTIMIENTO	GRANILLO
WC. TANQUE BAJO	EDESA
LAVABOS	EDESA
PINTURA PAREDES	LÁTEX DE CAUCHO

COORDENADAS DE COORDENDAS UTM		
VERTICE	X	Y
P1	699191.00	9553071.00
P2	699196.00	955301.00
P3	699179.00	9553060.00
P4	699179.00	9553065.00



UBICACIÓN



Dirección: Calle 10 de Agosto y Escalinata Baltazar Velasco (Chaguarapunta)
Telf: 0988513653
EMAIL: crist_d1@hotmail.com

SELLOS MUNICIPALES:

PROYECTISTA
Arq. Christian Andrés Díaz Rivera
DIRECCIÓN: 1028-000-00000000

PROPIETARIO
Lic. Félix Miguel Guarnizo Vargas
Cédula: 110830719

REGISTRO MUNICIPAL: 3823

LÁMINA: A31A

ESCALA: INDICADA

PROYECTO DE VIVIENDA PARA:
LIC. FELIX MIGUEL GUARNIZO VARGAS

CONTENIDO:
PLANTA BAJA N= +0,20 m
EMPLAZAMIENTO

NÚMERO DEL PROYECTO: LI-MA03

FECHA: MARZO - 2024

CLAVE CATASTRAL: 110106030212700600000000

COLABORACIÓN: ARQ. CHRISTIAN ANDRÉS DÍAZ RIVERA